

**DESIGN
COMFORTABLE**



СОВРЕМЕННЫЕ ПРОЕКТЫ

MODERN PROJECTS



АВТОРСКИЙ НАДЗОР

ВИЗУАЛИЗАЦИЯ

ЧЕРТЕЖИ

MODERN PROJECTS




АВТОРСКИЙ НАДЗОР

ВИЗУАЛИЗАЦИЯ

ЧЕРТЕЖИ

СОВРЕМЕННЫЕ ИНТЕРЬЕРЫ

План после перепланировки

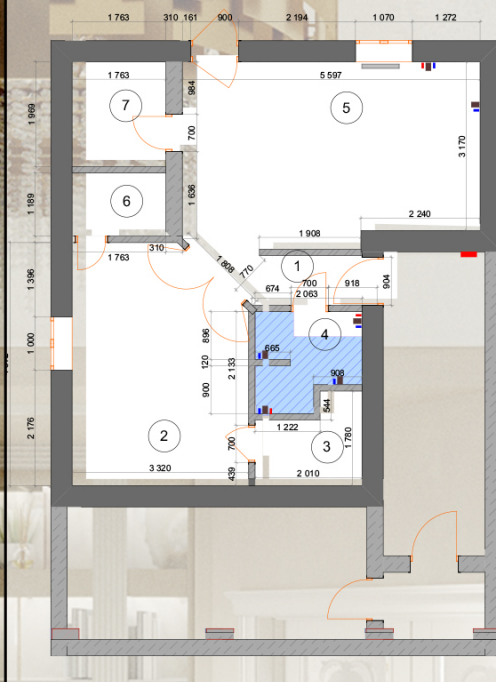

Условные обозначения

- стены несущие, 400мм
- стены кирпичные, 310мм
- перегородки гипсокартон, 120мм
- эл. щиток
- выходы воды
- выходы канализации
- вентканал
- отопительный прибор, вывод с пола

Экспликация помещения после перепланировки		
№	Помещение	Площадь
1	Прихожая	2,24
2	Столовая	14,31
3	Гардеробная	3,00
4	Туалет	3,33
5	Кухня	19,65
6	Гардеробная	2,16
7	Кладовая	48,38 м ²

М 1:50		Дизайн-проект цокольного этажа дома		
		г. Гележдик, Голубая бухта		
		Глазурный шаг	Ступи	Лист
			ДП	7
Проектировал		План после перепланировки		
Руководитель				



@TARASOVA.DES



СОВРЕМЕННАЯ КЛАССИКА
 ЧАСТНЫЙ ДОМ Т. ГЕЛЕНДЖИК
 ГОЛУБАЯ БУХТА

ИЗЯЩЕСТВО ДЕТАЛЕЙ МЕБЕЛИ СТИЛЯ АРТ-ДЕКО И СОЧЕТАНИЕ С ОТТЕНКАМИ ПЕРЛАМУТРА - ЭТО ОСНОВА ВДОХНОВЕНИЯ В ЭТОМ ИНТЕРЬЕРЕ!



ПРОЕКТ «ПЕРЛАМУТРОВАЯ ЖЕМЧУЖИНА»
Г. ГЕЛЕНДЖИК ЖК «АКВАТОРИЯ»
В КОРПУСЕ АФРОДИТА

@TARASOVA.DES

КАЧЕСТВО И РОСКОШЬ - ЭТО ИСКЛЮЧИТЕЛЬНАЯ
ОСОБЕННОСТЬ ИНТЕРЬЕРОВ В СТИЛЕ
АРТ-ДЕКО

ИЗЫСКАННОСТЬ ВКУСА
ДЛЯ НАСТОЯЩИХ
ЦЕНИТЕЛЕЙ




@TARASOVA.DES

DESIGN

@TARASOVA.DES



@TARASOVA.DES

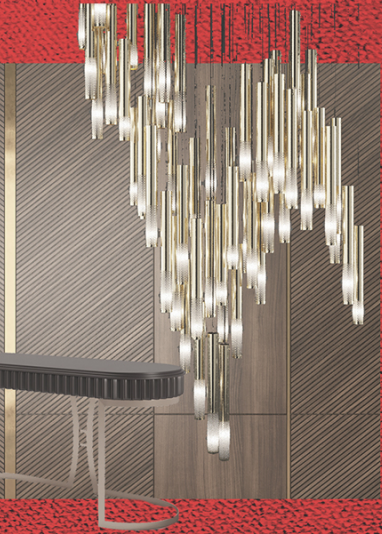

ОТ КОНЦЕПЦІЇ ПРОЕКТА К ВИЗУАЛІЗАЦІЇ



ЛЮБЛЮ СМЕЛЫЕ ПРОЕКТЫ

@TARASOVA.DES




ЛЮБЛЮ РАБОТАТЬ С ЦВЕТОМ

СОЗДАЮ КОМФОРТНУЮ СРЕДУ КОМФОРТНО!

АКЦЕНТЫ ПОМОГАЮТ СОЗДАВАТЬ УНИКАЛЬНЫЕ ИНТЕРЬЕРЫ, В КОТОРЫЕ ХОЧЕТСЯ ВОЗВРАЩАТЬСЯ И РАССМАТРИВАТЬ ДЕТАЛИ!

ДИЗАЙНЕРОВ МНОГИЕ ВОСПРИНИМАЮТ, КАК РОСКОШЬ, НА САМОМ ДЕЛЕ ДИЗАЙНЕР ПОМОГАЕТ ЭКОНОМИТЬ И ИЗБЕЖАТЬ ОШИБОК

ПАКЕТ «ЭКОНОМ» - ЭТО ВСЕ, ЧТО НУЖНО ДЛЯ ЖИЗНИ ПО ОПТИМАЛЬНОЙ ЦЕНЕ

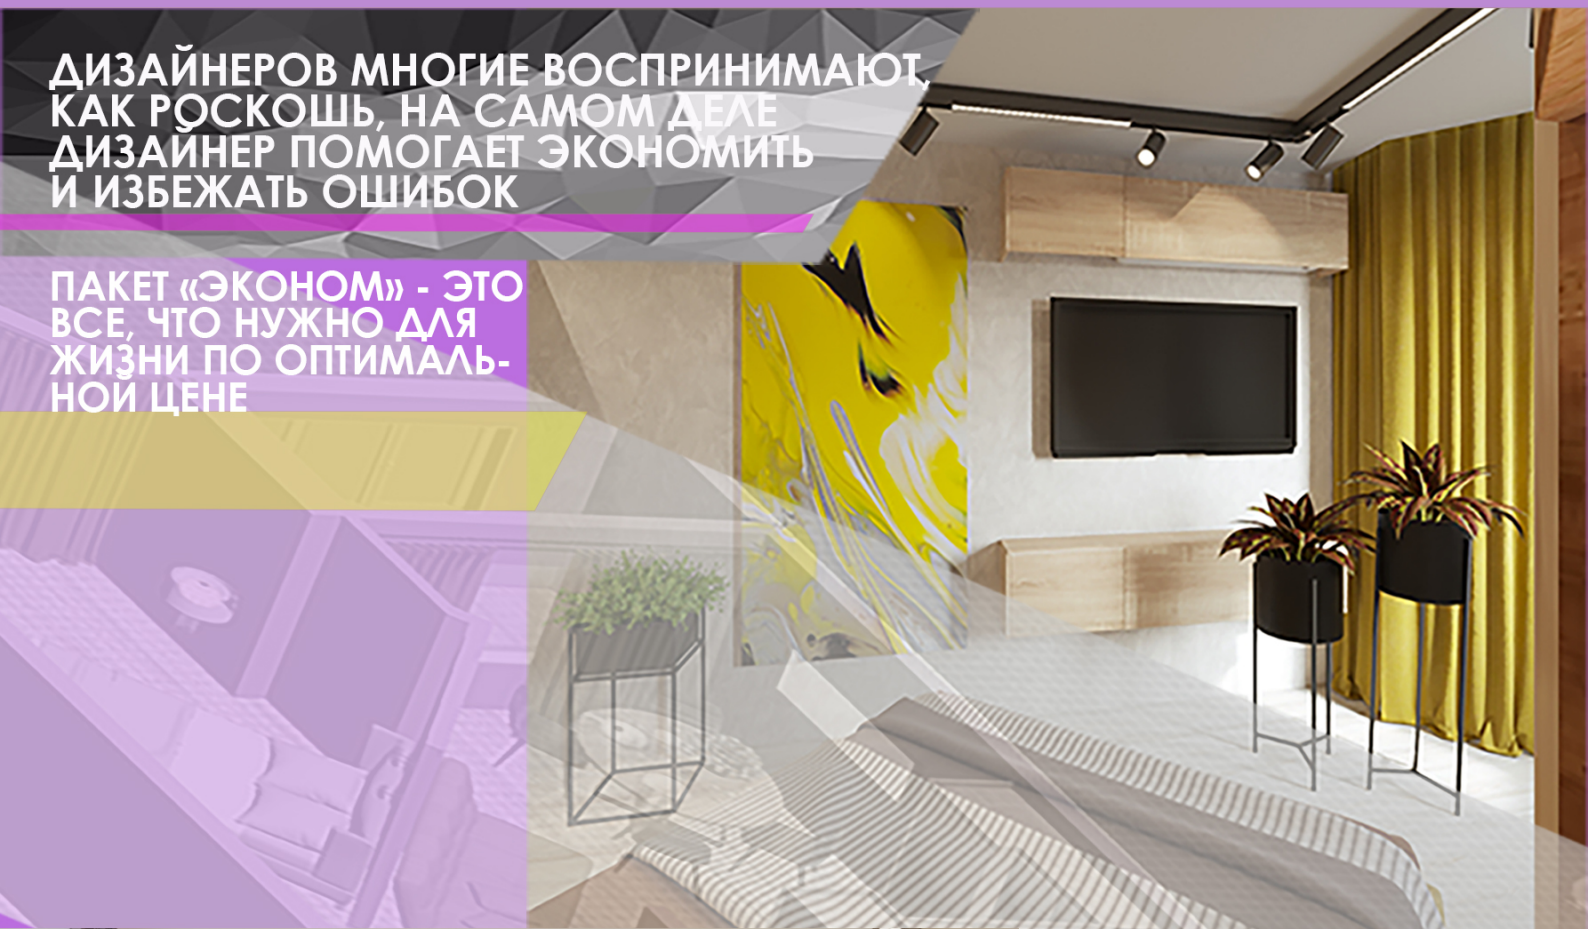

ЯРКИЕ ДЕТАЛИ СОЗДАЮТ ПОЗИТИВНОЕ НАСТРОЕНИЕ



@TARASOVA.DES




ДИЗАЙН И ОБУСТРОЙСТВО ВАШЕГО ДОМА ПОД КЛЮЧ



ПРОЕКТ ОДНОКОМНАТНОЙ КВАРТИРЫ ЖК «ВАЛЕНТИНА» Г. КРАСНОДАР

План мебели с эргономическими размерами

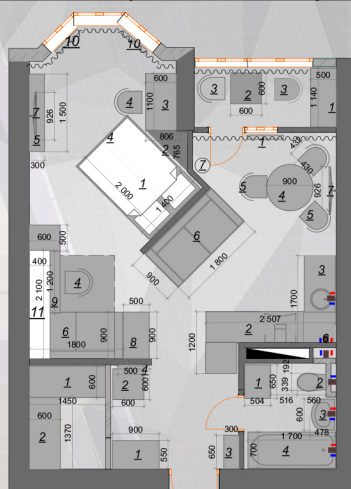

№	Помещение	Площадь
1	холл	4,90
2	санузел	3,55
3	кухня	14,04
4	спальня	16,26
5	гардероб	2,99
6	балкон	3,14
		44,88 м ²

Перечень мебели

- 1 Холл**
1 Шкаф встроенный гардеробный 900*550, Н=2650
2 Пуфик 600*600
3 Обувница 650*300*900
4 Зеркало 500*1600
- 2 Санузел**
1 Шкаф со встроенной стиральной машинкой 650*500, Н=2650
Носместико со стиральной машинкой=2650
2 Унитаз подвесной с инсталляцией
3 Раковина с тубой 600*500
4 Ванна акриловая 170*700
- 3 Кухня**
1 Радиатор 700
2 Кухонный гарнитур
3 Холодильник встроенный
4 Столик D=900
5 Стул 540*430, 3 штуки
6 Диван 1800*900, Н=1200
7 Телевизор
- 4 Спальня**
1 Кровать 1400*2000*1200
2 Тумбочка прикроватная или стеллажная система 800*800, Н=2650
3 Шкаф встроенный гардеробный 1100*600, Н=2650
4 Стул 525*430, 2 штуки
5 Тумбочка-полка навесная 1500*300*400
6 Диван детский 1800*900
7 телевизор
8 Шкаф детский 900*500, Н=2650
9 Стол письменный 1200*600
10 Радиатор 700, 2 штуки
11 Система навесных полок над детской кроватью (шкаф 600*500, Н=2100, полки над столом и диваном 2100*400*500)
- 5 Гардеробная**
1 Шкаф гардеробный 1450*600, Н=2650
2 Стеллажная система 1372*600, Н=2650
- 6 Балкон**
1 Шкаф встроенный 1140*500, Н= 2650
2 Столик детский 600*600
3 Стул 525*43, 2 штуки

М 1:50	Дизайн-проект 1комн. квартиры		
	ЖК Валентина		
	Скажи	Лист	Листов
	ДЛ	8	
Проектировал	План мебели		
Руководитель			

АРТ-ДЕКО ВЫБОР ЭСТЕТОВ



ПРОЕКТ ЧАСТНОГО ДОМА
ЖК «ОЛИМПИЙСКИЙ»
Г. КРАСНОДАР



СОВРЕМЕННЫЙ АРТ-ДЕКО ТАКОЙ ЖЕ РОСКОШНЫЙ И БЛЕСТЯЩИЙ,
НЕ ИМЕЕТ РАМОК, ХОРОШО МИКСУЕТСЯ И ПОЗВОЛЯЕТ ИНТЕРЬЕРУ
БЫТЬ КРАСИВЫМ, ПРАКТИЧНЫМ, СОВРЕМЕННЫМ И ДЕРЗКИМ!

АРТ-ДЕКО - КАЧЕСТВО И РОСКОШЬ ВАШЕГО ДОМА



@TARASOVA.DES

